ÚZEMNÍ PLÁN HEJNICE
Koordinační výkres

LEGENDA:

STAV	NÁVRH	HRANICE
		HRANICE ŘEŠENÉHO ÚZEMÍ
		HRANICE ZASTAVĚNÉHO ÚZEMÍ K DATU 25. ÚNOR 2025
	Z.i.	HRANICE ZASTAVITELNÝCH PLOCH
	T.i.	HRANICE TRANSFORMAČNÍCH PLOCH
	K.i.	HRANICE PLOCH ZMĚN V KRAJINĚ

STAV	NÁVRH	PLOCHY S ROZDÍLNÝM ZPŮSOBEM VYUŽITÍ
BV		BYDLENÍ VENKOVSKÉ
OV		OBČANSKÉ VYBAVENÍ VEŘEJNÉ
OK		OBČANSKÉ VYBAVENÍ KOMERČNÍ
OS		OBČANSKÉ VYBAVENÍ SPORT
OH		OBČANSKÉ VYBAVENÍ HŘBITOVY
DS		DOPRAVA SILNIČNÍ
PU		VEŘEJNÁ PROSTRANSTVÍ VŠEOBECNÁ
TU		TECHNICKÁ INFRASTRUKTURA VŠEOBECNÁ
VD		VÝROBA DROBNÁ A SLUŽBY
VZ		VÝROBA ZEMĚDĚLSKÁ A LESNICKÁ
ZU		ZELEŇ VŠEOBECNÁ
WU		VODNÍ A VODOHOSPODÁŘSKÉ VŠEOBECNÉ
AU		ZEMĚDĚLSKÉ VŠEOBECNÉ
LU		LESNÍ VŠEOBECNÉ
MU		SMÍŠENÉ KRAJINNÉ VŠEOBECNÉ

STAV	NÁVRH	VYMEZENÍ KORIDORU NAD PLOCHAMI RZV PRO DOPRAVNÍ INFRASTRUKTURU
	CHU.1	KORIDOR PRO VEDENÍ CHODNÍKU

STAV	NÁVRH	VYMEZENÍ PLOCH ÚZEMNÍCH REZERV
		ÚZEMNÍ REZERVA PRO PŘELOŽKU SILNICE II. TŘÍDY

STAV	NÁVRH	PRVKY ÚZEMNÍHO SYSTÉMU EKOLOGICKÉ STABILITY
		LOKÁLNÍ BIOCENTRUM
		LOKÁLNÍ BIOKORIDOR
		REGIONÁLNÍ BIOKORIDOR

STAV	NÁVRH	LIMITY VYUŽITÍ ÚZEMÍ
		POZEMKY URČENÉ K PLNĚNÍ FUNKCÍ LESA
		PLOCHA ZÁJMŮ LESA DO VZDÁLENOSTI 30 M OD KRAJE LESA
		CELÉ ŘEŠENÉ ÚZEMÍ JE ÚZEMÍM S ARCHEOLOGICKÝMI NÁLEZY.
		HRANICE ÚZEMÍ S ARCHEOLOGICKÝMI NÁLEZY II. KATEGORIE
		VÁLEČNÝ HROB
		SILNICE II. TŘÍDY VČETNĚ OCHRANNÉHO PÁSMA
		SILNICE III. TŘÍDY VČETNĚ OCHRANNÉHO PÁSMA
		OCHRANNÉ PÁSMO LETIŠTĚ ŽAMBERK
		VODNÍ ÚTVAR POVRCHOVÝCH A PODZEMNÍCH VOD
		VODNÍ NÁDRŽ
		CHOPAV VÝCHODOČESKÁ KŘÍDA
		OCHRANNÉ PÁSMO VODNÍHO ZDROJE I. STUPNĚ
		INVESTICE DO PŮDY
		SESUVNÉ ÚZEMÍ - PLOŠNÉ
		SESUVNÉ ÚZEMÍ - BODOVÉ

STAV	NÁVRH	LIMITY VYUŽITÍ ÚZEMÍ
		ELEKTRICKÉ VEDENÍ 110 kV
		ELEKTRICKÉ VEDENÍ 35 kV
		TRANSFORMAČNÍ STANICE
		OCHRANNÉ PÁSMO ELEKTRICKÉHO VEDENÍ
		ELEKTRICKÉ VEDENÍ NN (OP 1m na každou stranu)
		VODNÍ ZDROJ
		VODOJEM
		VODOVOD (OP 1,5 m na každou stranu)
		OCHRANNÉ PÁSMO KOMUNIKAČNÍHO ZAŘÍZENÍ
		KOMUNIKAČNÍ VEDENÍ (1,5 m na každou stranu)
		RADIORELÉOVÁ TRASA
		CELÉ ŘEŠENÉ ÚZEMÍ JE SITUOVÁNO VE VYMEZENÉM ÚZEMÍ MINISTERSTVA OBRANY ČR.

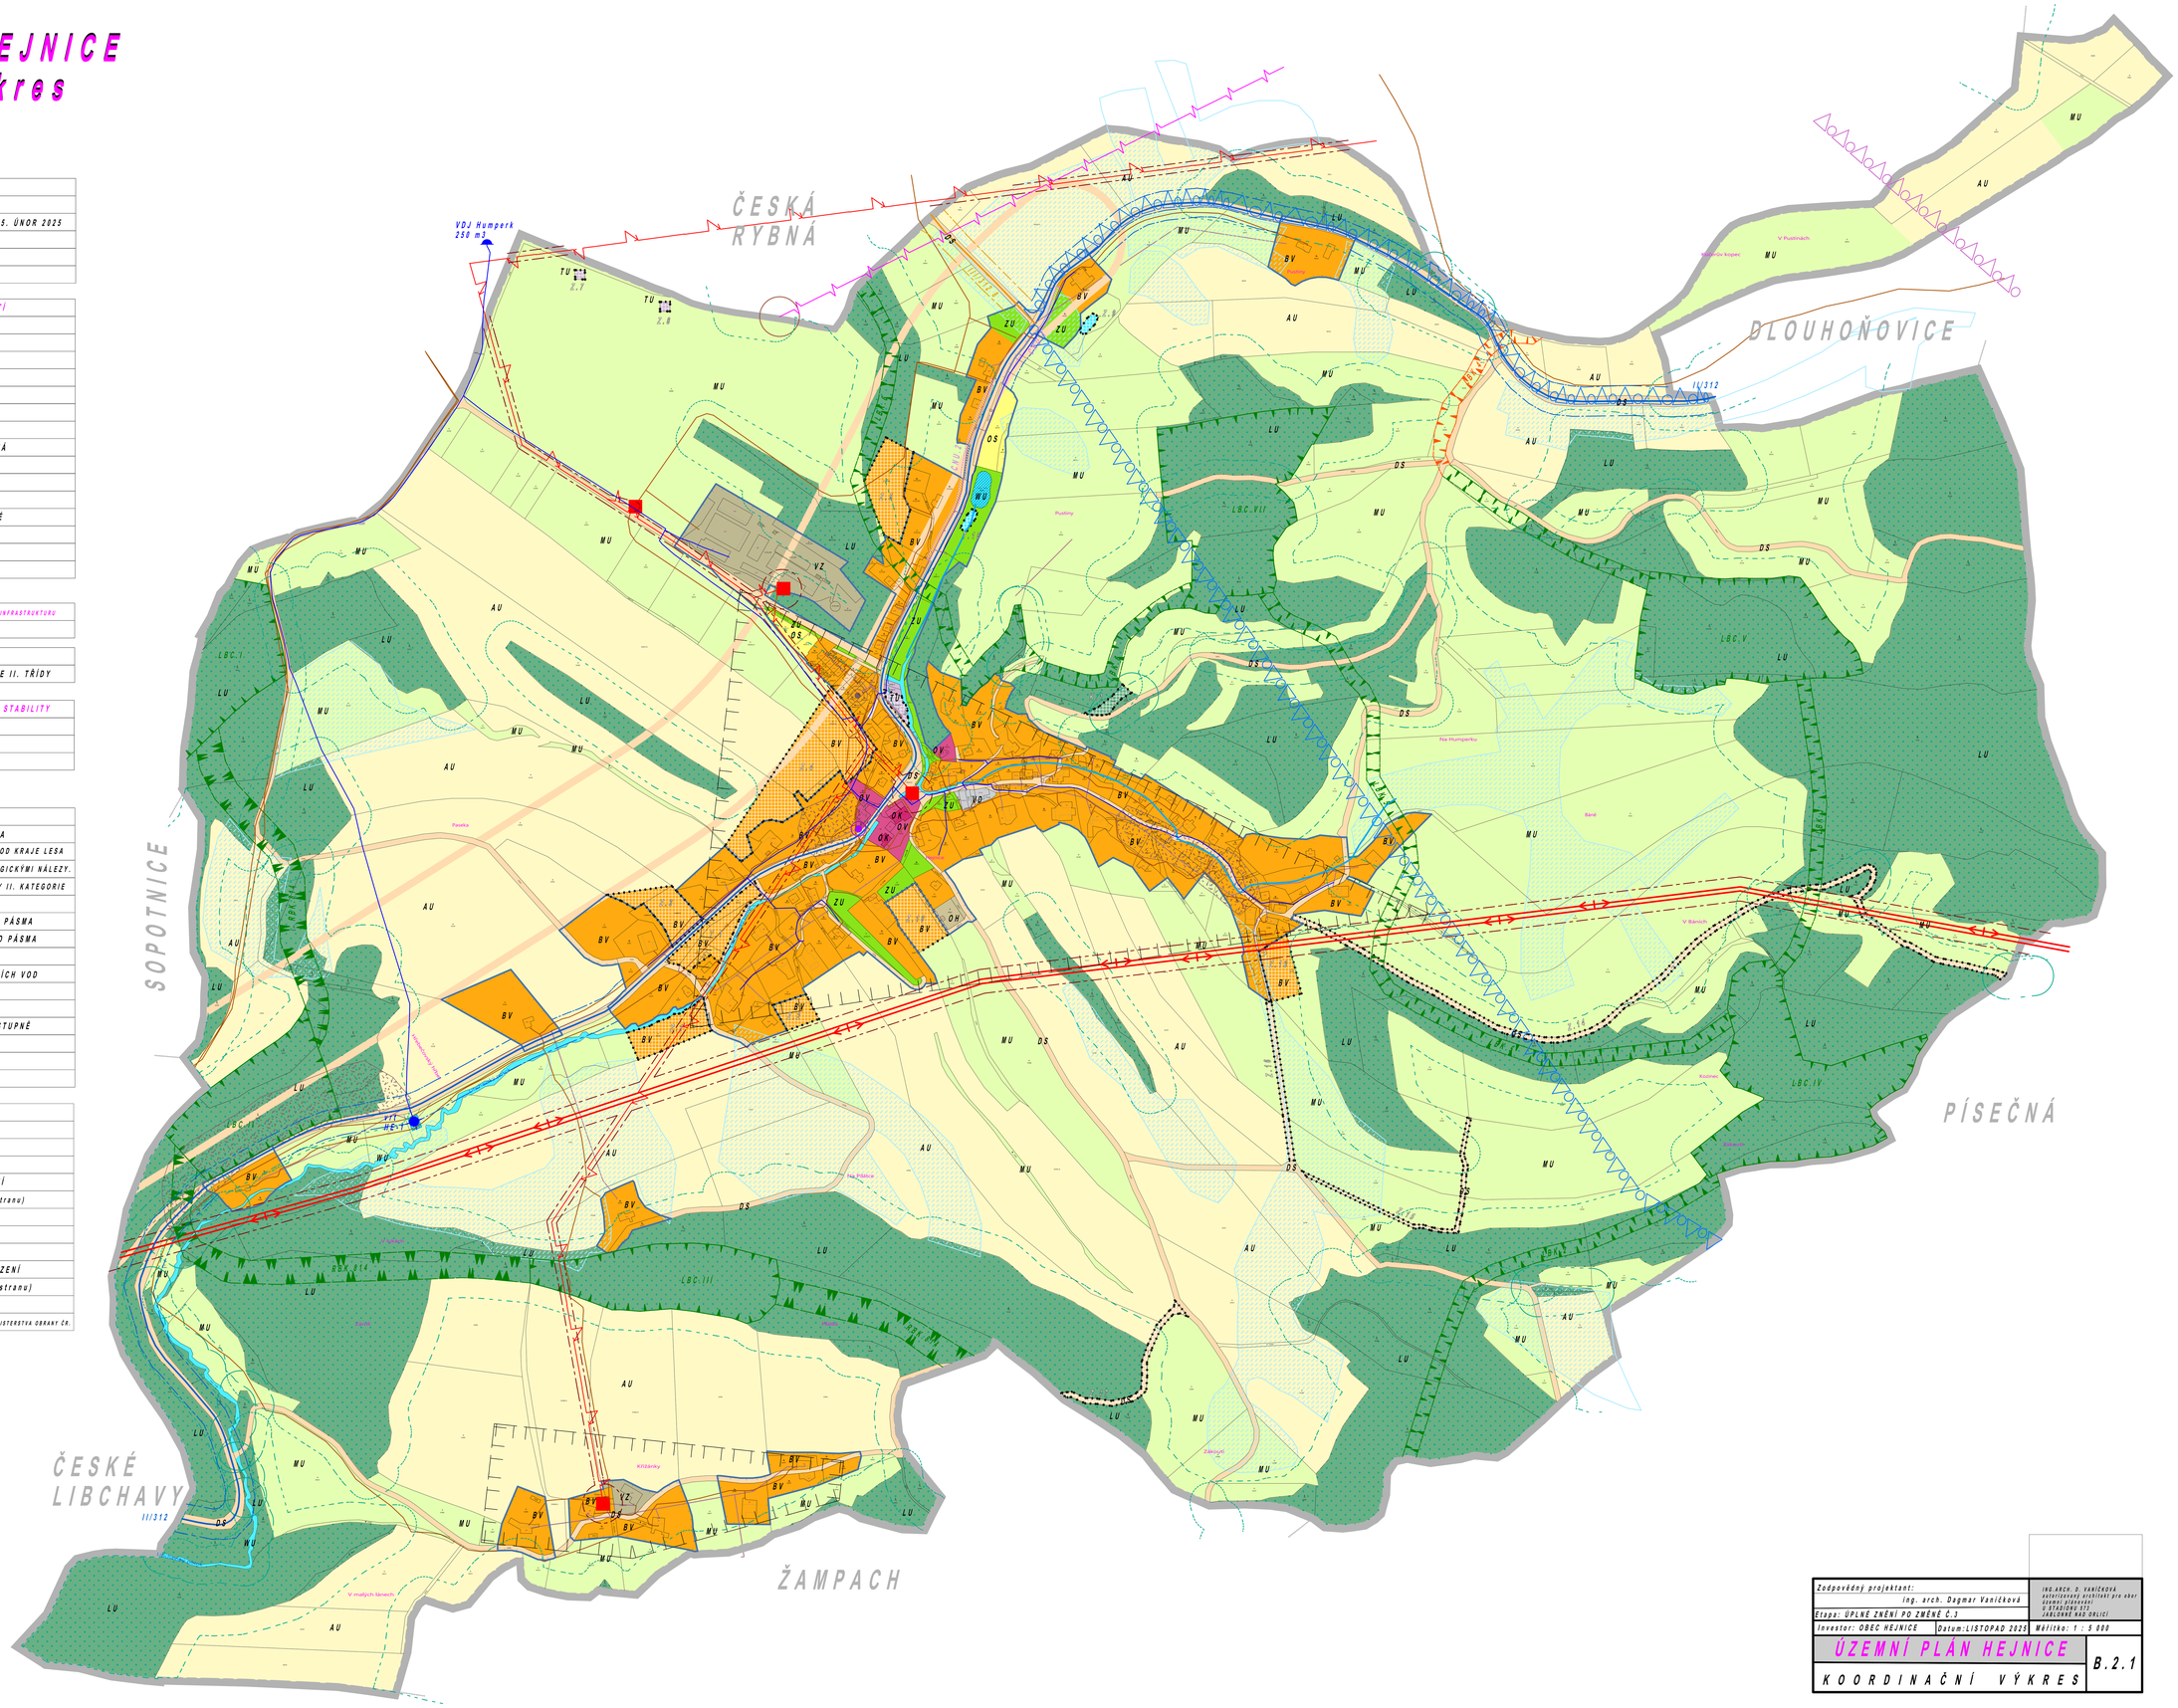

Zodpovědný projektant: Ing. arch. Dagmar Vaníčková	ING.ARCH. D. VANÍČKOVÁ autorizovaný architekt pro obor územní plánování ČAUP/ČKAIT 1003 JABLONNÉ NAD ORLICÍ
Etapa: ÚPLNÉ ZNĚNÍ PO ZMĚNĚ Č.1	
Investor: OBEC HEJNICE	Datum: LISTOPAD 2025 Měřítko: 1 : 5 000
ÚZEMNÍ PLÁN HEJNICE	B.2.1
KOORDINAČNÍ VÝKRES	