


MĚSTSKÝ ÚŘAD ŽAMBERK  
 odbor životního prostředí a zemědělství  
 Mánesky nám. 166, 564 01 Žamberk

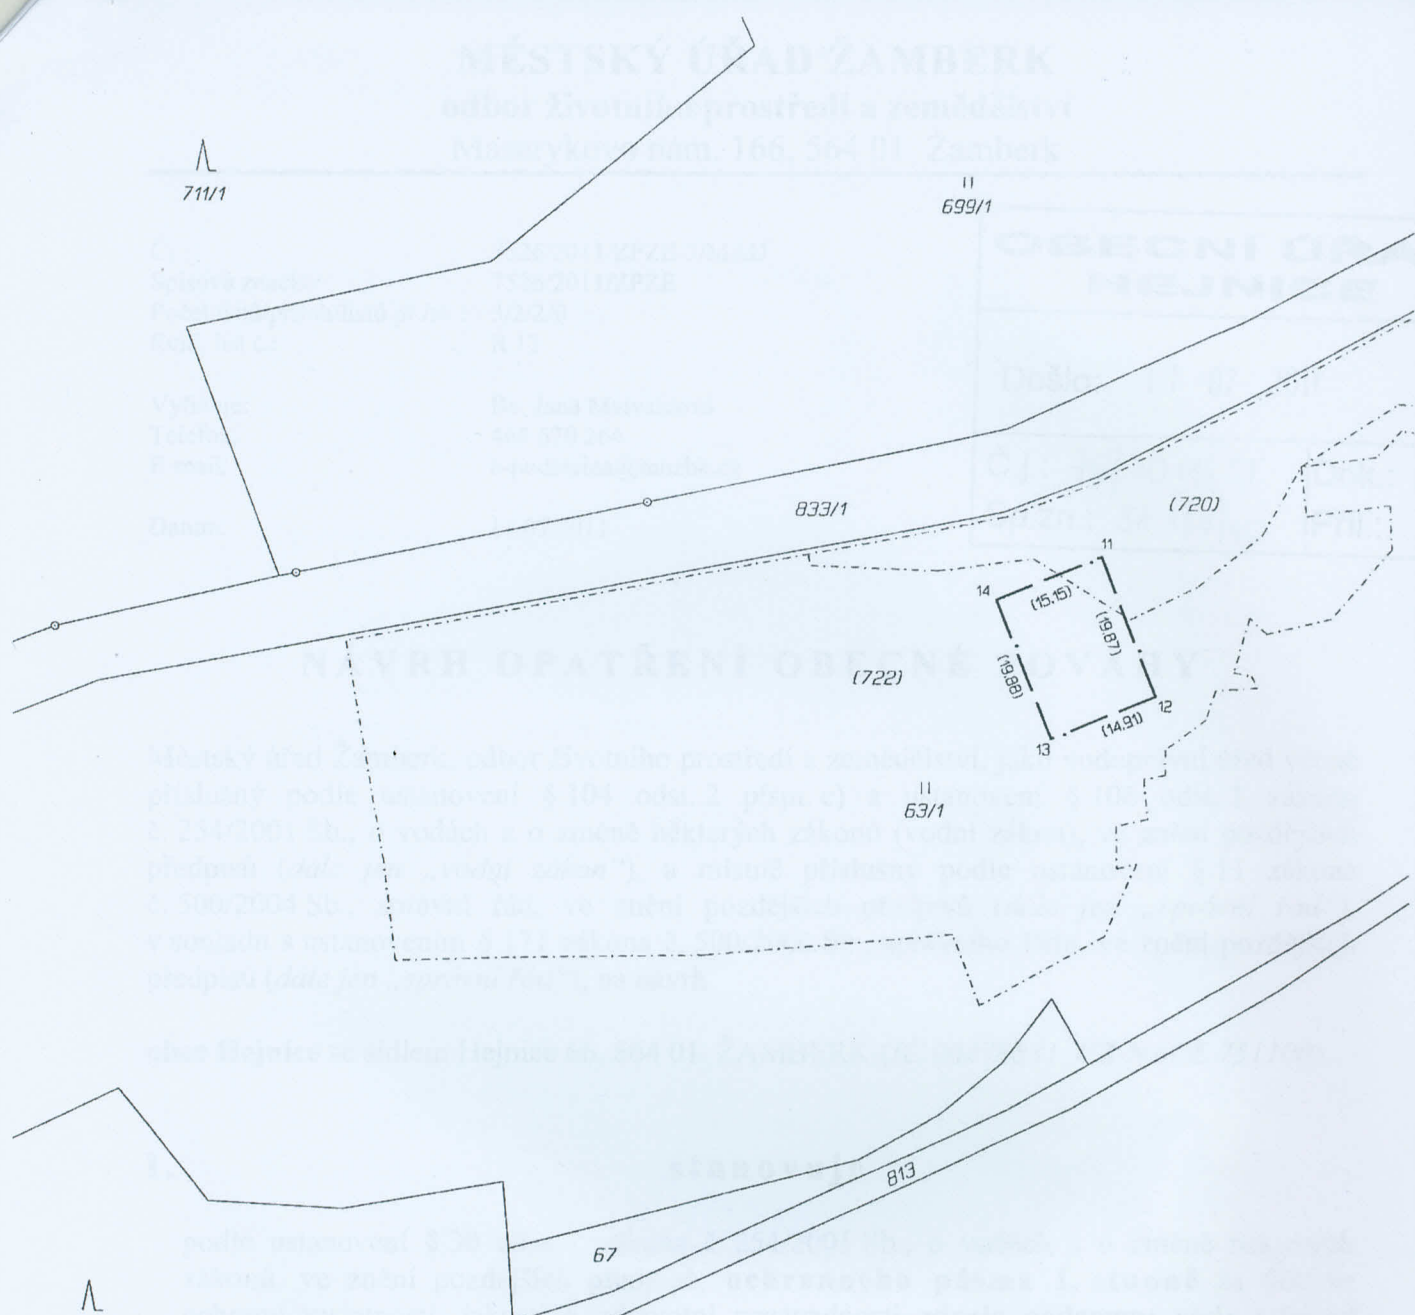

Seznam souřadnic (S - JTSK)

Č. bodu	Y	X	Poznámka
11	603459.93	1064426.32	
12	603452.79	1064444.86	
13	603466.62	1064450.42	
14	603473.99	1064431.96	roh zdiva

ŽÁDOSTI NA VYZNAČENÍ ANNEHO PÁSMO VODNÍHO ZDROJE číslo: 187-8/2011 Ústří nad Orlicí Hejnice ulice: Hejnice u Žamberka list: V.S.XXII-16-01 všechny body byly v terénu označeny předepsaným způsobem	Vyhotovit:  GMD s.r.o. Tvardkova 1191 Ústří nad Orlicí	Náležitostmi a přesností odpovídá právním předpisům.  
	Osoba způsobilá vykonávat zeměměřické činnosti: Ing. Ladislav Mašek	Vytvářecí náčrt overl předně oprávněný zeměměřický inženýr: Ing. Ladislav Mašek
plotem	Dne: 23.2.2011	Dne: 24-02-2011 číslo: 21/2011